


A B C D E F G H I J K L M N O P Q R S T U V W

1  
2  
3  
4  
5  
6  
7  
8  
9  
10  
11  
12  
13  
14  
15  
16  
17  
18  
19

A B C D E F G H I J K L M N O P Q R S T U V

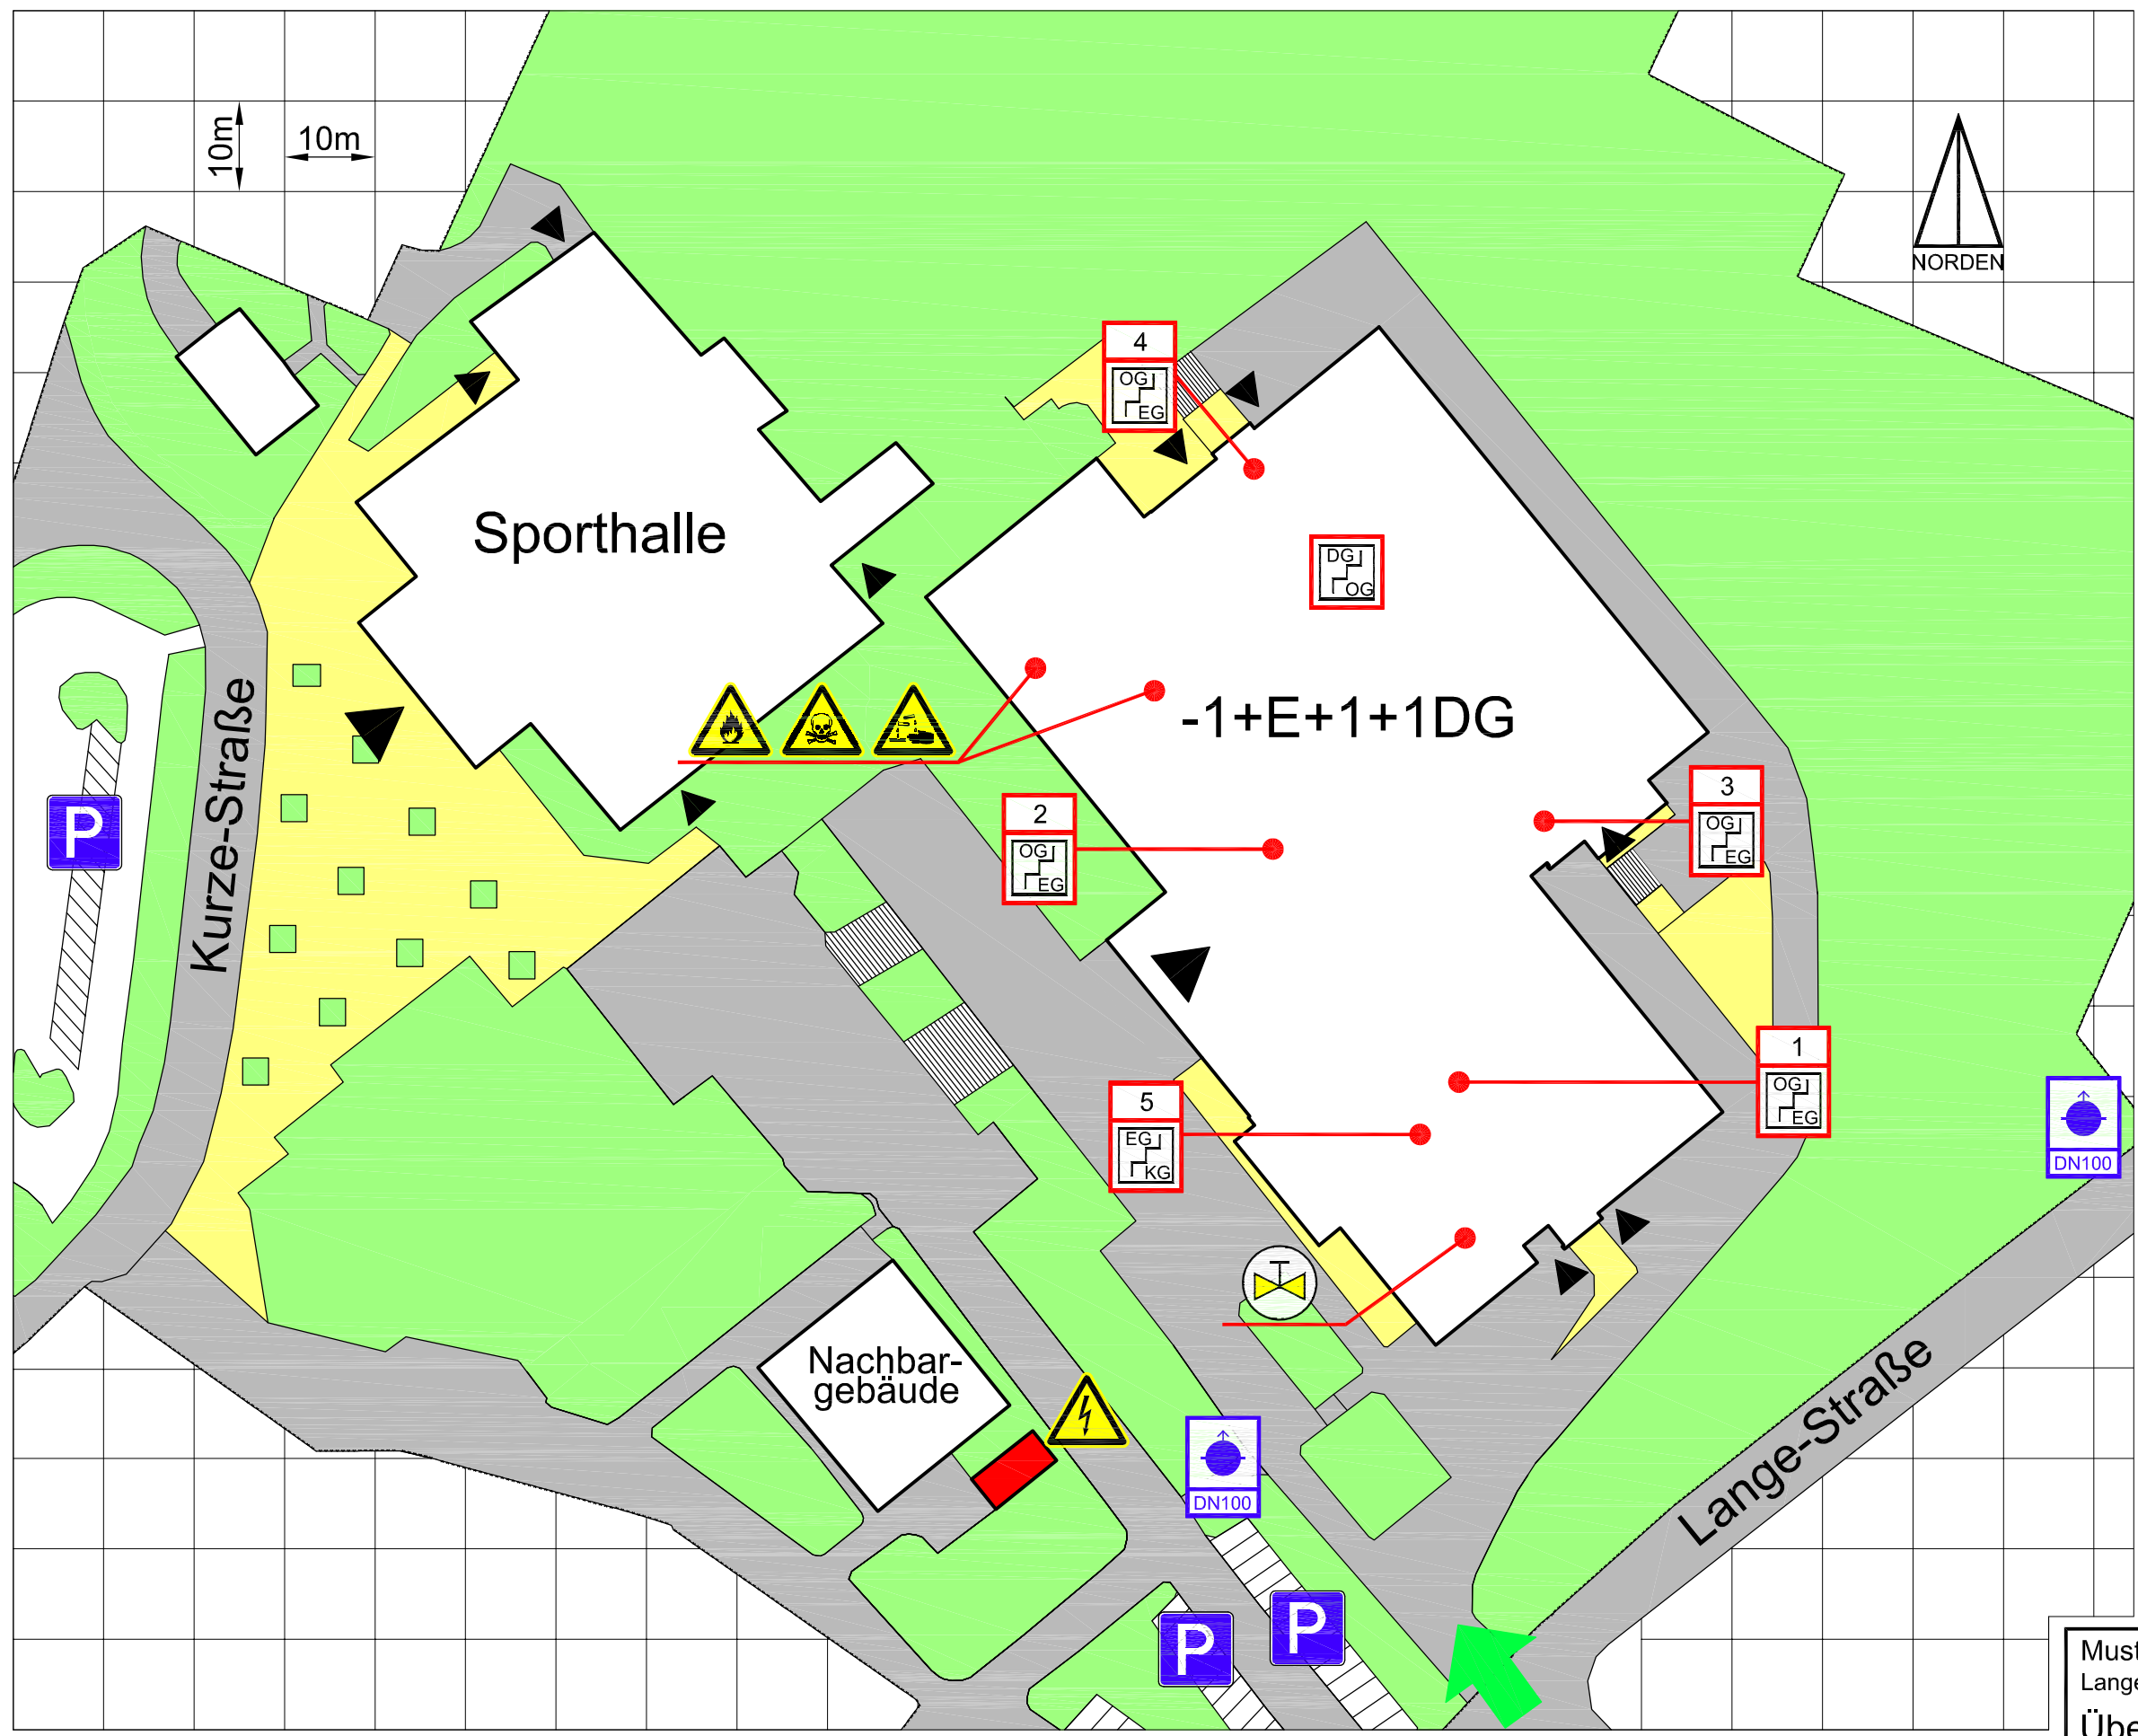

- Legende:**
- Hauptzufahrt
  - Eingang
  - Treppenraum, Treppe geschützt
  - Überflurhydrant DN 100
  - Absperrschieber Gas DN 50
  - Warnung vor feuergefährlichen Stoffen
  - Warnung vor giftigen Stoffen
  - Warnung vor ätzenden Stoffen
  - Warnung vor gefährlicher elektrischer Spannung
  - nichtbefahrbar Fläche
  - Feuerwehrbewegungsfläche
  - Grünfläche
  - Parkplatz

Muster - Schule  
 Lange-Straße 10, 34666 Musterhausen  
**Übersichts / Lageplan**  
 Stand: Sep. 2006  
 EDL-GmbH, Marktplatz 3-5, 37247 Großalmerode, Tel. 05604-9336-0